


BYT  
503  
5.NP

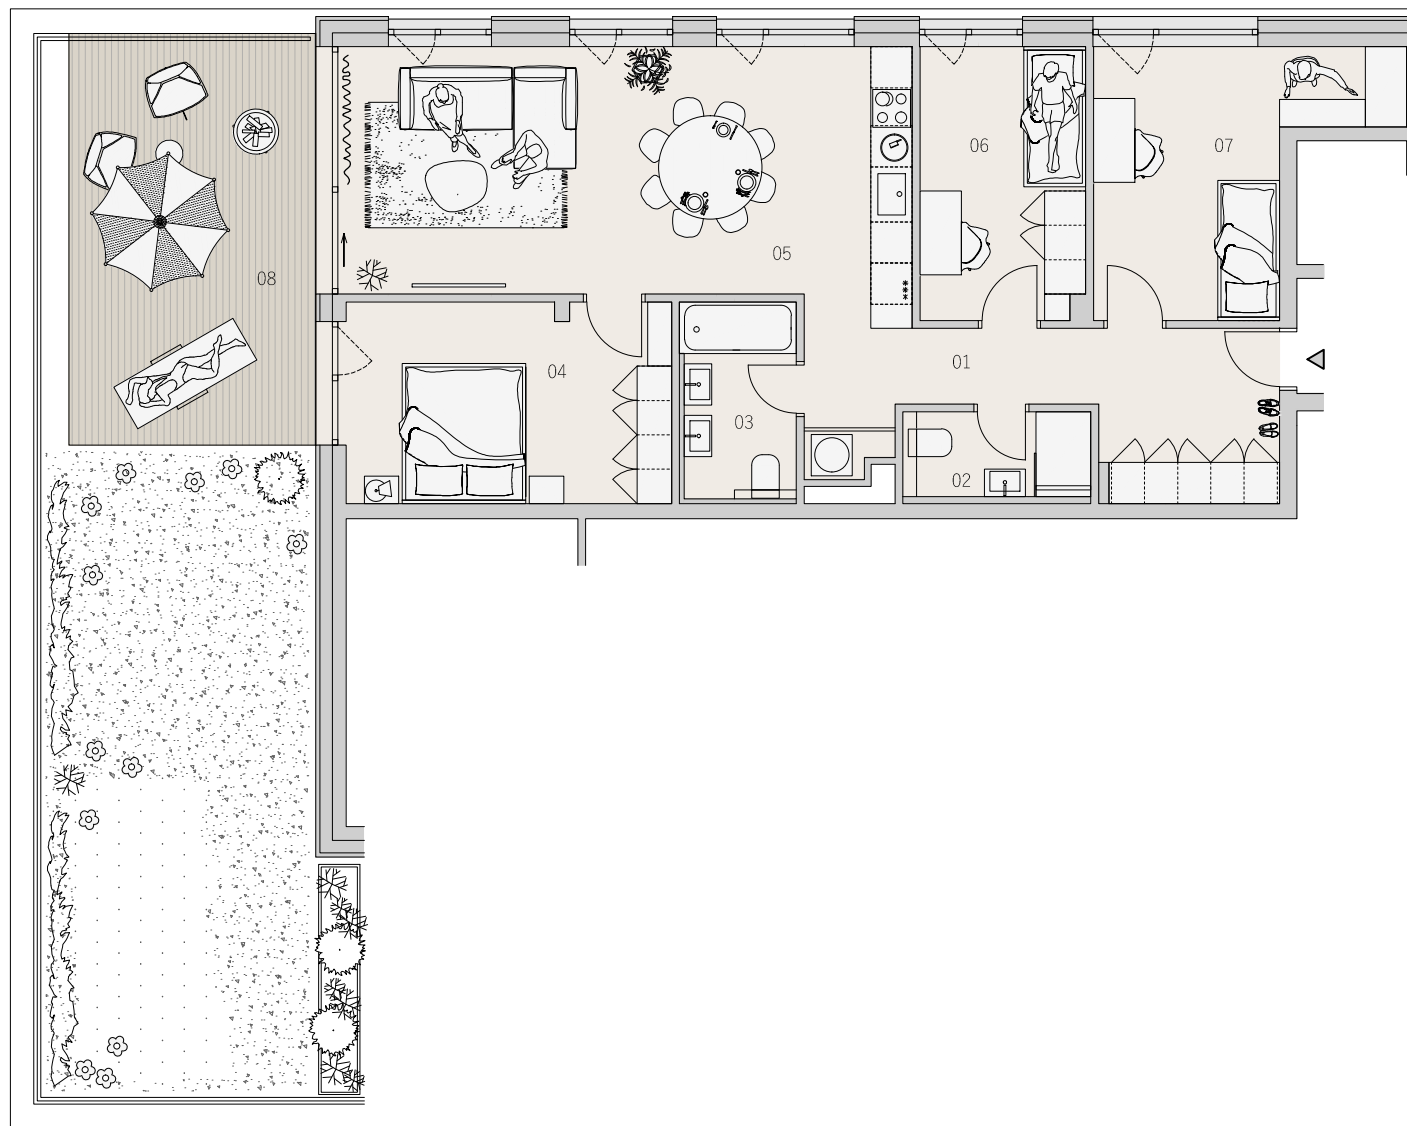


BYTOVÝ DOM JONAPRINCE  
KARTA BYTU  
DISPOZIČNÉ RIEŠENIE

LEGENDA MIESTNOSTÍ

01	CHODBA	13,94 m <sup>2</sup>
02	KÚPEĽŇA	3,49 m <sup>2</sup>
03	KÚPEĽŇA	4,77 m <sup>2</sup>
04	IZBA	14,19 m <sup>2</sup>
05	OBYTNÝ PRIESTOR	30,18 m <sup>2</sup>
06	IZBA	9,52 m <sup>2</sup>
07	IZBA	12,80 m <sup>2</sup>
08	TERASA	66,51 m <sup>2</sup>
PLOCHA SPOLU		155,39 m <sup>2</sup>

PÔDORYS PODLAŽIA

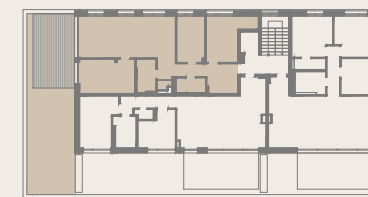

ZÁHRADNÉ  
SADY



Pôdorys je spracovaný na marketingové účely. Zariadenie predmety a ich rozmiestnenie má len ilustračný charakter.

0m 2,5m

[www.zahradnesady.sk](http://www.zahradnesady.sk)